



**Legende:**

- 1. Rang
- 2. Rang
- 3. Rang
- Parkett
- nicht genutzter Sitzplatz
- Sitzplatz für Feuerwehr (5 x)
- Ausgang vom Parkett (bei Doppelflügeln: volle Breite)
- Verlauf Rettungsweg mit Angabe der Mindestbreite
- Notausgang x im EG; mit Angabe der Mindest-Anzahl n zu öffnenden Doppelflügeln der Ausgänge (0,3 = einseitige Türschwelle, ein Flügel einer Doppelflügel-Tür)
- nicht benötigter Notausgang y
- notwendiger Treppenabgang
- Platz für Rollstuhlfahrer

<b>max. Besucherplätze</b>	
Ost-Tribüne:	1.333
Nord-Tribüne:	1.446
West-Tribüne:	1.288
Parkett:	3.700
Tribüne Parkett Süd:	-
Tribüne Parkett Nord:	-
<b>gesamt:</b>	<b>7.767</b>

Objekt:  
JAKO-Arena Bamberg  
Forchheimer Straße 15  
96050 Bamberg


Bauherr:  
SABO Vermögensbeteiligungs-GmbH  
Forchheimer Straße 15  
96050 Bamberg

Darstellung:  
**Bestuhlungsplan  
Variante 3**  
- Länge: 100,00 m - 22,00 m -  
- Fläche: 2.200,00 m<sup>2</sup>

Ersteller:  
BSP-moyano, Büro für Brandschutzplanung  
Dietzweg 87  
96050 Bamberg

Maßstab:  
1 : 200  
Flussdiagramm:  
02. Mai 2008

GOLDEN CIRCLE  
SITZPLÄTZE  
KINDER  
STEHPLÄTZE  
gespeit Sicht  
luxury spots

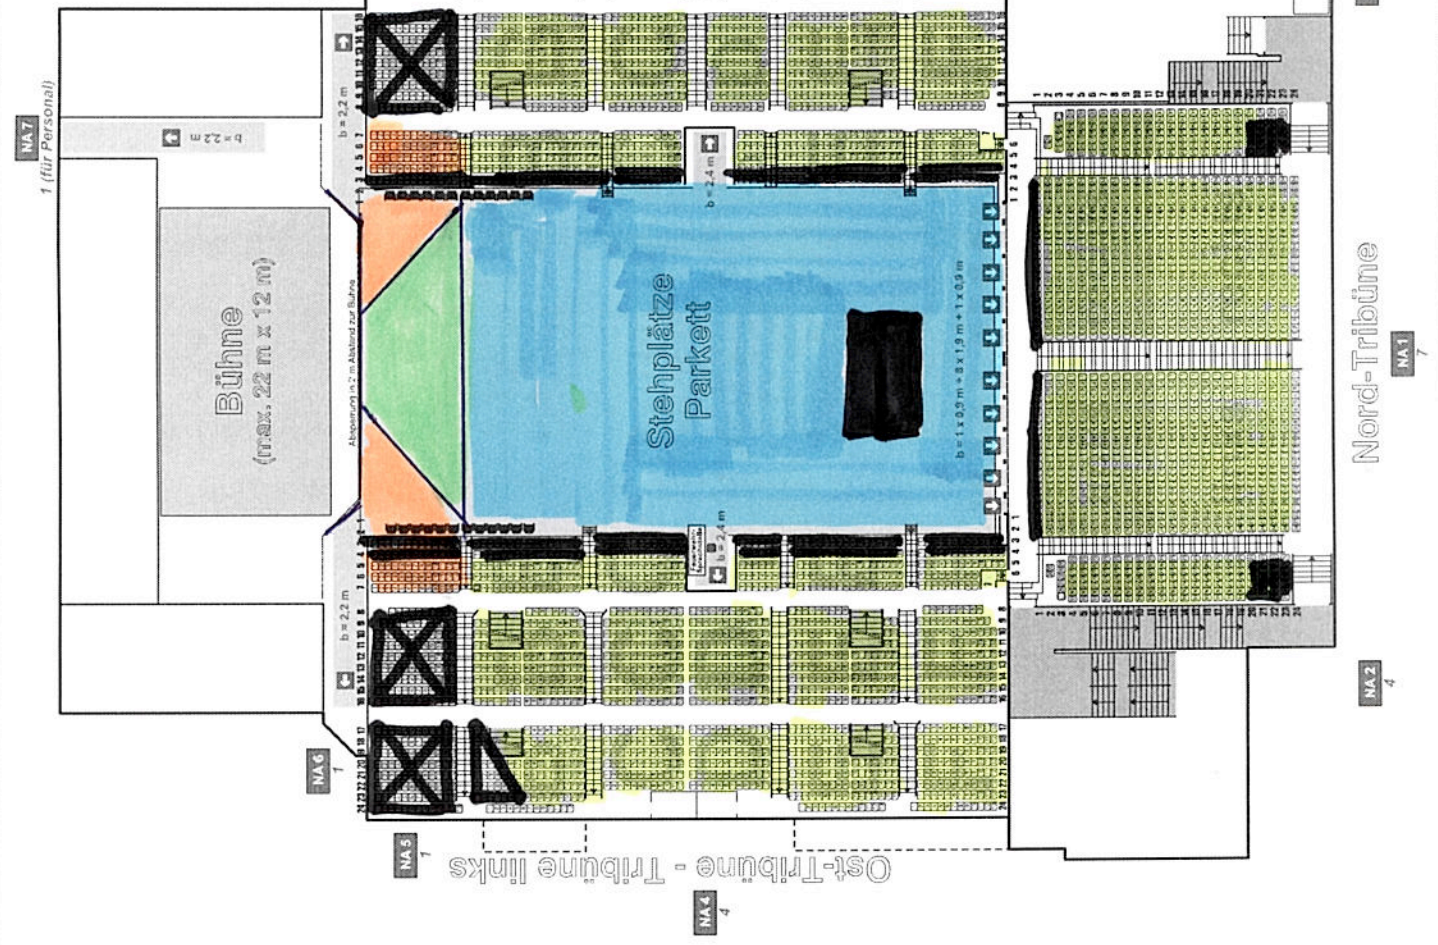

0,5 der Lounge-Betrieb